






*УСТАНОВКА ПЕЧИ С МЕТАЛЛИЧЕСКИМ ДЫМОХОДОМ (СЭНДВИЧ)
ВНУТРИ 2-ЭТАЖНОГО ДОМА*

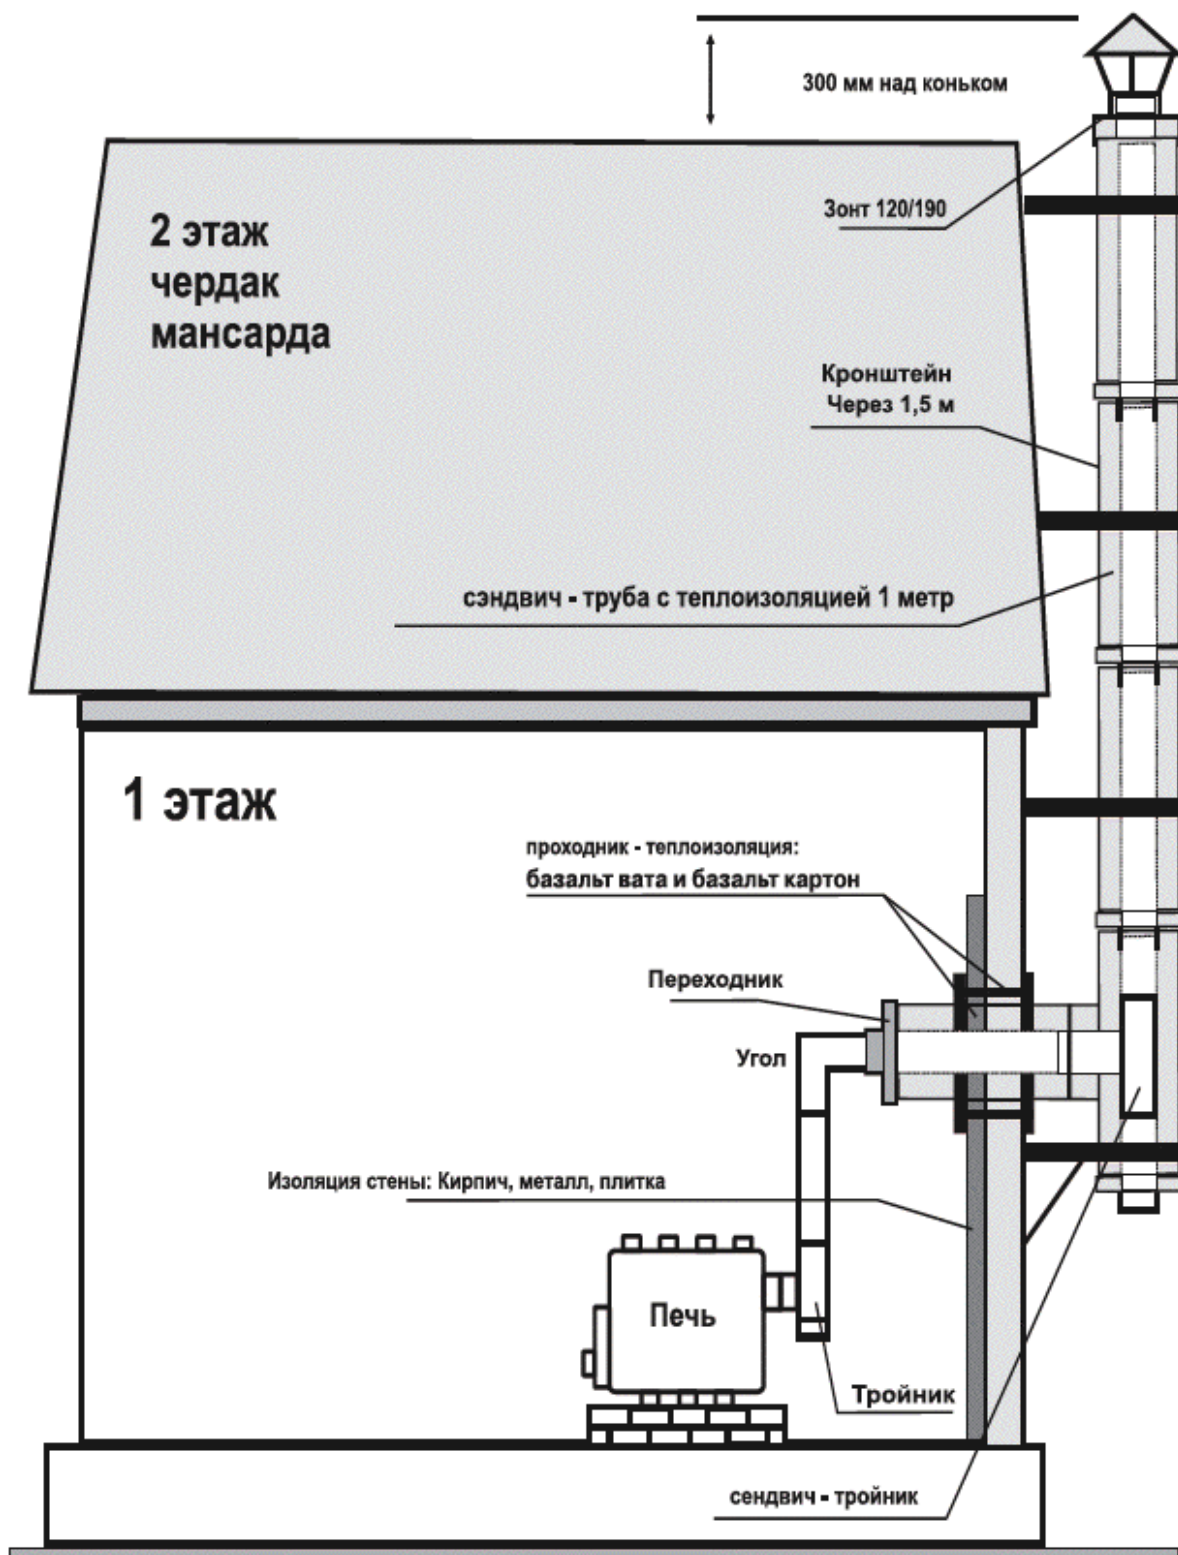

УСТАНОВКА ПЕЧИ С НАРУЖНОЙ СХЕМОЙ ДЫМОХОДА (СЭНДВИЧ)

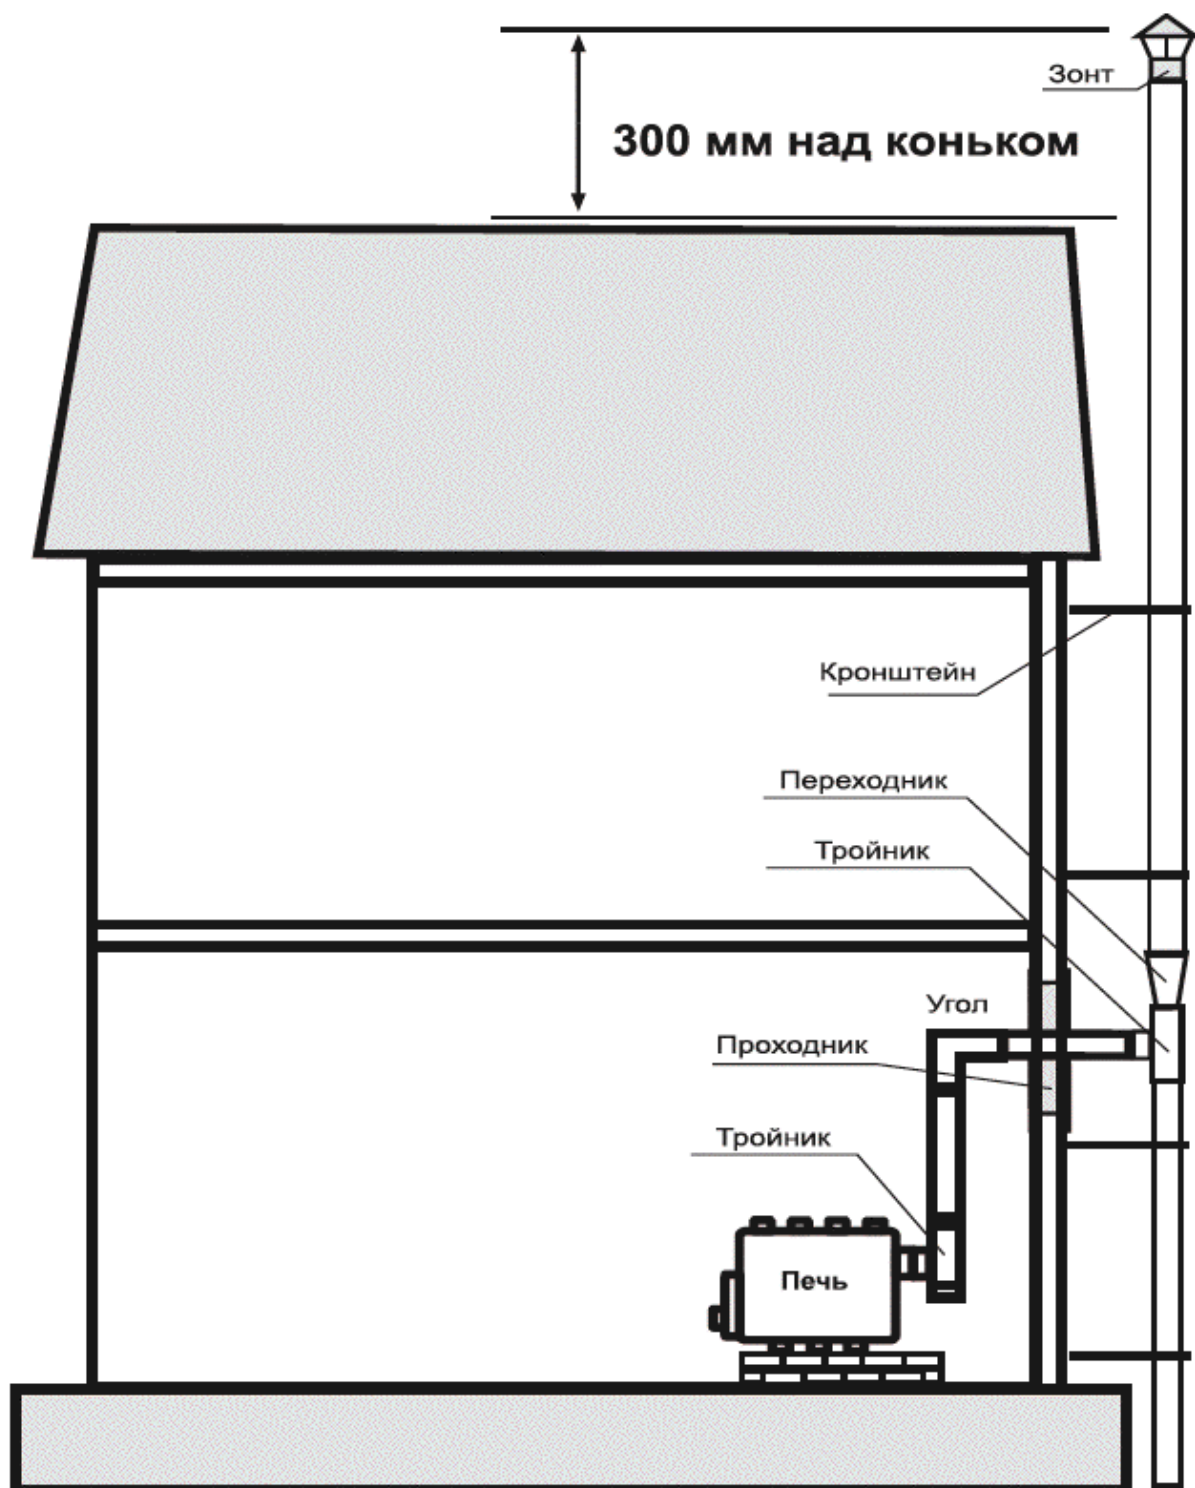

*УСТАНОВКА ПЕЧИ С НАРУЖНОЙ СХемой ДЫМОХОДА
НА ВЕСЕННЕ-ОСЕННИЙ ПЕРИОД*

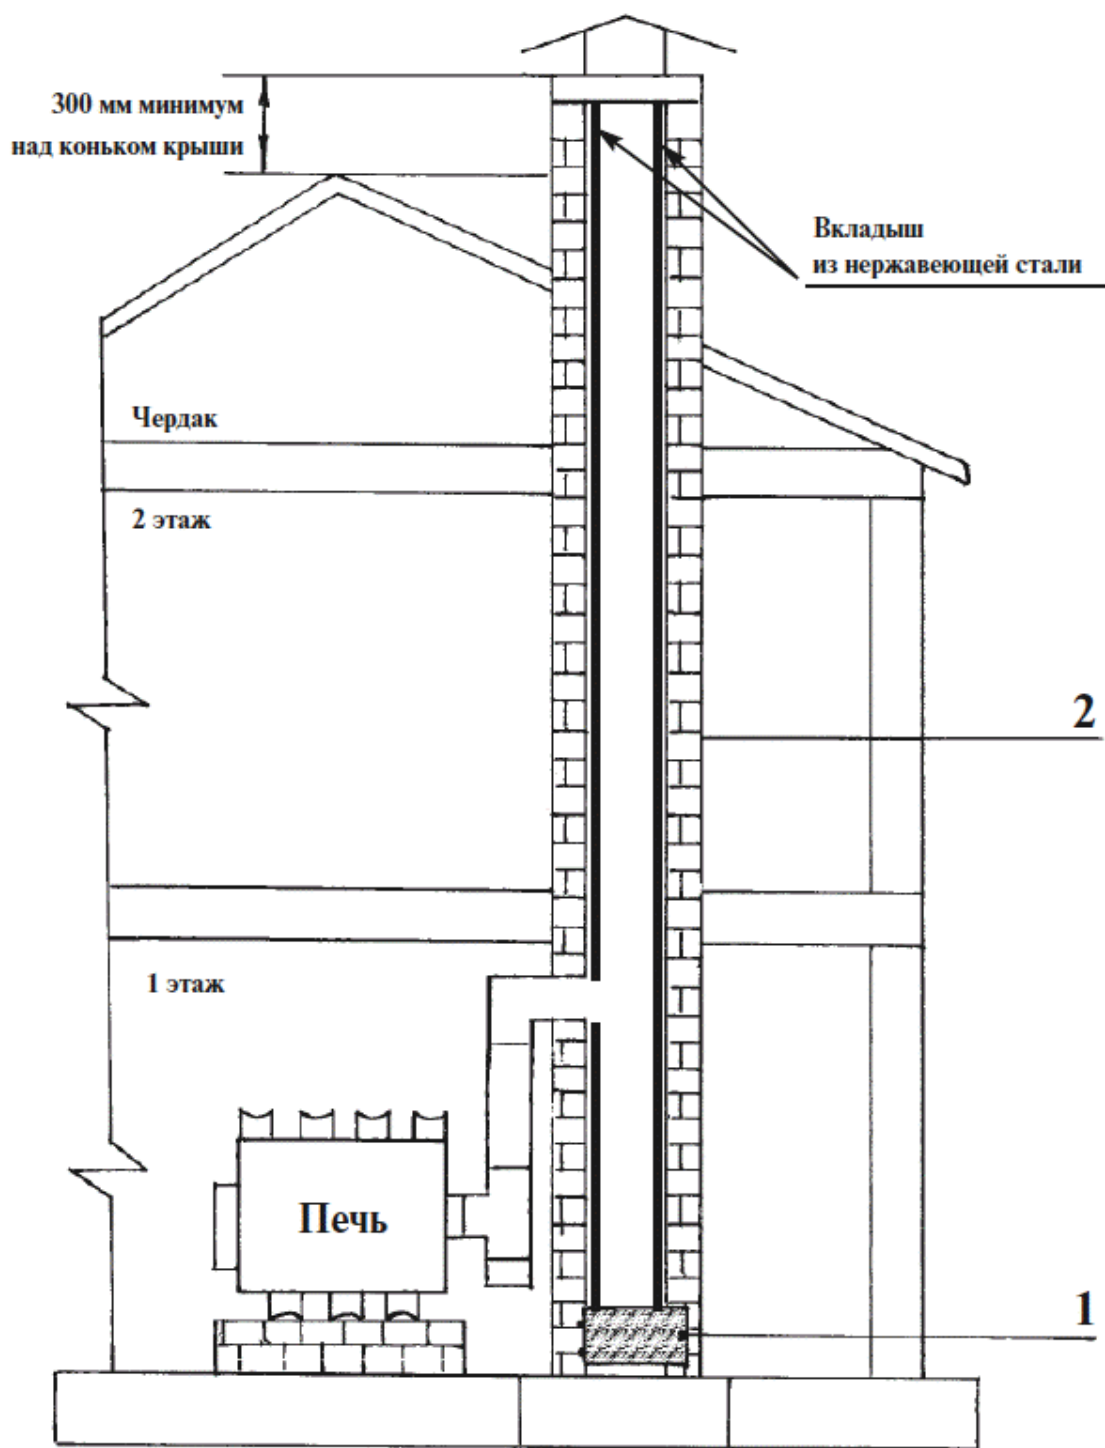

УСТАНОВКА ПЕЧИ С ВРЕЗКОЙ В КИРПИЧНЫЙ ДЫМОХОД

1. Дверца для прочистки.
2. Кирпичный дымоход.